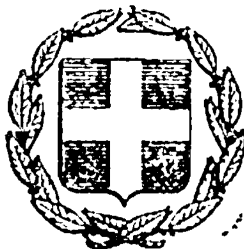


ΕΦΗΜΕΡΙΣ ΤΗΣ ΚΥΒΕΡΝΗΣΕΩΣ
ΤΗΣ ΕΛΛΗΝΙΚΗΣ ΔΗΜΟΚΡΑΤΙΑΣ

ΕΝ ΑΘΗΝΑΙΣ ΤΗ 3 ΙΟΥΛΙΟΥ 1978 | ΤΕΥΧΟΣ ΤΕΤΑΡΤΟΝ | ΑΡΙΘΜΟΣ ΦΥΛΛΟΥ 331

ΠΕΡΙΕΧΟΜΕΝΑ

ΑΠΑΛΛΟΤΡΙΩΣΕΙΣ

ΑΠΟΦΑΣΕΙΣ

ΑΝΑΚΟΙΝΩΣΕΙΣ

ΠΟΛΕΟΔΟΜΙΑ

ΑΠΟΦΑΣΕΙΣ

ΑΝΑΚΟΙΝΩΣΕΙΣ

ΑΠΑΛΛΟΤΡΙΩΣΕΙΣ

ΑΠΟΦΑΣΕΙΣ

Ἀριθ. 801 (1)

Περὶ κηρύξεως δασικῆς ἐκτάσεως ἀναδασωτέας στὸν Ν. Κορινθίας.

Ο ΝΟΜΑΡΧΗΣ ΚΟΡΙΝΘΙΑΣ

Ἔχοντας ὑπόψη :

1. Τὶς διατάξεις :

α) Τοῦ ἄρθρου 117 παρ. 3 τοῦ Συντάγματος τῆς Ἑλλάδος.

β) Τῶν ἄρθρων 188–205 τοῦ Ν.Δ. 86/1969 «περὶ Δασικοῦ Κώδικος».

γ) Τοῦ Ν.Δ. 532/1970 «περὶ συμπληρώσεως τῶν διατάξεων, «περὶ διοικητικῆς ἀποκεντρώσεως» καὶ τοῦ σὲ ἐκτέλεση αὐτοῦ ἐκδοθέντος 709/70 Β.Δ.».

2. Τὶς, 88854/7483/ἐγκ. 104/1.10.75, 114812/2946/ἐγκ. 154/24.12.1975, 10582/539/13.2.76 καὶ 217606/1610/13.6.77, διευκρινιστικὲς διαταγὲς τοῦ Ὑπουργείου Γεωργίας.

3. Τὴν 1419/10.5.1978 ἀναφορὰ τοῦ Δασαρχείου Ξυλοκάστρου γιὰ τὴν κήρυξη ὡς ἀναδασωτέας δημόσιας δασικῆς ἐκτάσεως ἐμβαδοῦ 0,218 στρεμ. στὴ θέση «Καραμοῦζι» περιφέρειας Κοινότητας Δερβενίου ποὺ ἀποψιλώθηκε λόγῳ πυρκαγιᾶς ποὺ ἔγινε τὸ μῆνα Νοέμβριο 1977 ἀπὸ τὴν ἐπ' αὐτῆς φυομένη δασικὴ βλάστηση ἀπὸ ἄτομα χαλεπίου πεύκης κ.λπ.

4. Τὴν ἀνάγκη τῆς ἀποκαταστάσεως τῆς δασικῆς βλαστήσεως ποὺ καταστράφηκε, μὲ φυσικὴ ἢ τεχνικὴ ἀναδάσωση.

5. Τὸ γεγονὸς ὅτι δὲν ὑπάρχει στὸ Νομό μας Φιλοδασικὴ ἐπιτροπὴ γιὰ νὰ γνωμοδοτήση πάνω στὸ θέμα αὐτό, ἀποφασίζουμε :

Κηρύσσουμε ἀναδασωτέα τὴν ἀνωτέρω δημόσια δασικὴ ἔκταση ἐμβαδοῦ 0,218 στρεμ. ποὺ βρίσκεται στὴ θέση «Καραμοῦζι» διοικητικῆς περιφέρειας Κοινότητος Δερβενίου καὶ ποὺ φαίνεται στὸ συνημμένο σχεδιάγραμμα, κλίμακος 1 : 250 μὲ τὰ στοιχεῖα Α,Β,Γ,Δ,Ε,Ζ,Α, γιὰ τὴν ἀποκατάσταση τῆς δασικῆς βλαστήσεως ποὺ καταστράφηκε.

Ἡ ἔκταση αὐτὴ συνορεύει ὡς ἑξῆς :

Ἀνατολικά : Μὲ δημόσιο πευκοδάσος.
Δυτικά : Μὲ ἐλαιοστάσιο Ἀνδρέα Κουσουλοῦ.
Βόρεια : Ὁμοίως.
Νότια : Μὲ δημόσιο πευκοδάσος.

Ἡ ἀπόφαση αὐτὴ νὰ δημοσιευθεῖ στὴν Ἐφημερίδα τῆς Κυβερνήσεως.


Κόρινθος, 18 Μαΐου 1978

Ὁ Νομάρχης
ΧΡ. ΓΟΥΛΑΣ

ΤΟΠΟΓΡΑΦΙΚΟ ΔΙΑΓΡΑΜΜΑ Ανήκει στην 80/1981 Αποφ. Νομάρχου Κορινθίας

Αναδασωτέας δημοσίας δασικής εκτάσεως λόγω πυρκαϊάς στη θέση «Καραμούζι» κοινοτικής περιφερείας Δερβενίου Κορινθίας.

ΚΛΙΜΑΚΑ 1 : 250

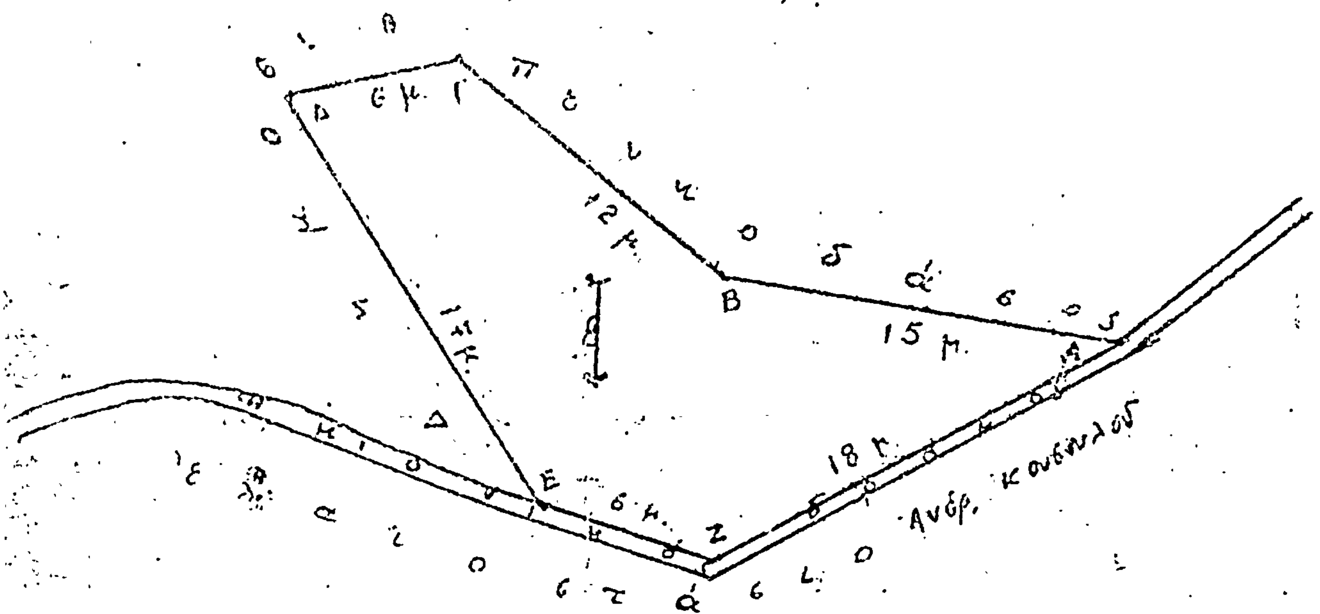

Εθεωρήθη
Κόρινθος 10-5-1978
Ο Νομάρχης

Ξυλόκαστρο 10-5-78
Ο Δασάρχης
Ναπολέων Νάνος
Δασολόγος

ΑΝΑΚΟΙΝΩΣΕΙΣ

Ἀριθ. Β2/3037/φ.26π (2)

Περὶ ἀνακοινώσεως παρακαταθέσεως ἀποζημιώσεως γιὰ ἀπαλλοτρίωση ἀκινήτων γιὰ τὴν κατασκευὴ τῆς κυρίας διώρυγος Πηνειοῦ Ἠλείας.

Ο ΥΠΟΥΡΓΟΣ ΔΗΜΟΣΙΩΝ ΕΡΓΩΝ

Ἔχοντας ὑπόψη τὰ ἄρθρα 7 καὶ 8 τοῦ Ν.Δ. 797/1971 «περὶ ἀναγκαστικῶν ἀπαλλοτριώσεων» γνωστοποιοῦμε σὲ ὅσους ἔχουν ἢ διεκδικοῦν δικαιώματα κυριότητας σὲ ἀκίνητα ποὺ ἀπαλλοτριώθηκαν ἀναγκαστικὰ μὲ τὴν Δ. 8323/8865/72 κοινὴ ἀπόφαση τῶν Ὑπουργῶν Οἰκονομικῶν καὶ Δημοσίων Ἔργων ΦΕΚ 13/72 γιὰ τὴν κατασκευὴ τῆς κυρίας διώρυγος Πηνειοῦ Ἠλείας, καθὼς καὶ τοὺς ἐνυπόθηκους δανειστὲς καὶ τοὺς τρίτους γενικὰ διεκδικητὲς τῶν ἀκινήτων αὐτῶν, ὅτι ἡ ἀποζημίωση τῆς ἐδαφικῆς ἐπιφάνειας καὶ τῶν ἐπικειμένων της, ὅπως περιγράφονται στὸ σχετικὸ κτηματολογικὸ πίνακα, ἡ ὁποία καθορίστηκε μὲ τὴν 132/77 ἀπόφαση τοῦ Ἐφετείου Πατρῶν Λεχαινῶν ἔχει παρακατατεθεῖ στὸ γραφεῖο Παρ/κῶν Λεχαινῶν καὶ ἔχει ἐκδοθεῖ τὸ 13687/2.6.78 γραμμάτιο συστάσεως παρακαταθήκης δρχ. (3.503.002).

Ἡ ἀποζημίωση θὰ ἀποδοθεῖ στὰ πρόσωπα ποὺ θὰ ἀναγνωρισθοῦν δικαιοῦχοι κατὰ τὴ νόμιμη διαδικασία.

Ἡ ἀνακοίνωση αὐτὴ νὰ δημοσιευθεῖ στὴν ἐφημερίδα τῆς Κυβερνήσεως.

Ἀθῆναι, 13 Ἰουνίου 1978

Μὲ ἐντολὴ Ὑπουργοῦ
Ὁ Διευθυντὴς
Α. ΒΑΦΕΙΑΔΗΣ

Ἀριθ. 890 (3)

Περὶ ἀνακοινώσεως παρακαταθέσεως ἀποζημιώσεως ἀπὸ ἀναγκαστικὴ ἀπαλλοτρίωση ἀκινήτων γιὰ τὴν κατασκευὴ ὁδοῦ παρακάμψεως Τζερμιάδων, στὸ Ν. Λασιθίου.

Ο ΠΡΟΕΔΡΟΣ ΤΟΥ ΝΟΜΑΡΧΙΑΚΟΥ ΤΑΜΕΙΟΥ ΛΑΣΙΘΙΟΥ

Σύμφωνα μὲ τὰ ἄρθρα 7 καὶ 8 τοῦ Ν.Δ. 797/71 «περὶ ἀναγκαστικῶν ἀπαλλοτριώσεων», γνωστοποιοῦμε σὲ ὅλους ὅσους:

α) Ἔχουν ἢ ἀξιώνουν δικαιώματα κυριότητας στὰ ἀκίνητα ποὺ ἀπαλλοτριώθηκαν μὲ τὴ 16363/14.9.1977 ἀπόφαση τοῦ Νομάρχη Λασιθίου γιὰ τὴν κατασκευὴ τῆς ὁδοῦ παρακάμψεως Τζερμιάδων.

β) Εἶναι ἐγγεγραμμένοι ὡς ἐνυπόθηκοι ἢ κατισχύοντες δανειστὲς ἢ τρίτοι διεκδικητὲς στὰ ἀκίνητα αὐτά, ὅτι ἡ αποζημίωση, ποὺ καθορίστηκε μὲ τὴν 77/78 ἀπόφαση τοῦ μονομελοῦς Πρωτοδικείου Λασιθίου γιὰ τὰ ἀκίνητα αὐτὰ ἢ τὰ ἐπικείμενα σ' αὐτά, ἔχει κατατεθεῖ στὸ Ταμεῖο Παρακαταθηκῶν καὶ Δανείων καὶ ἔχει ἐκδοθεῖ γιὰ τὸ λόγο αὐτὸ τὸ 3892/14.6.1978 γραμμάτιο τοῦ Ταμείου Παρακαταθηκῶν Ἁγίου Νικολάου, γιὰ ποσὸ δρχ. ἕνα ἑκατομμύριο ὀγδόντα ἕξι χιλιάδες ἑξακόσιες σαράντα (1.086.640).

Ἡ ἀποζημίωση θὰ ἀποδοθεῖ στοὺς δικαιούχους ποὺ θὰ ἀναγνωρισθοῦν μὲ δικαστικὴ ἀπόφαση.

Ἡ ἀνακοίνωση αὐτὴ νὰ δημοσιευθεῖ στὴν Ἐφημερίδα τῆς Κυβερνήσεως.

Ἅγιος Νικόλαος, 15 Ἰουνίου 1978

Ὁ Πρόεδρος κ.ά.α.
Β. ΔΟΥΜΑΝΑΣ

ΠΟΛΕΟΔΟΜΙΑ

ΑΠΟΦΑΣΕΙΣ

Ἀριθ. 17527 (4)

Περὶ ἐγκρίσεως τῶν ὁρίων ζώνης τοῦ οἰκισμοῦ Ἁγ. Φωτεινῆς Ἀμαρίου Ρεθύμνης ποὺ καθορίστηκαν ἀπὸ τὴν ἁρμόδια ἐπιτροπή.

Ο ΝΟΜΑΡΧΗΣ ΡΕΘΥΜΝΗΣ

Ἔχοντας ὑπόψη:

1. Τὶς διατάξεις:

α) Τοῦ ἀπὸ 17.7.1923 Ν. Δ/τος «περὶ σχεδίων πόλεων, κωμῶν, καὶ συνοικισμῶν τοῦ Κράτους καὶ οἰκοδομῆς αὐτῶν» καὶ εἰδικότερα, τῶν ἄρθρων 52 καὶ 53, ὅπως τὸ τελευταῖο τοῦτο τροποποιήθηκε μὲ τὸ ἀριθ. 994/69 Ν.Δ. «περὶ τροποποιήσεως πολεοδομικῶν τινῶν διατάξεων» (ΦΕΚ 103 τ.Α/1969).

β) Τὸ ἀπὸ 3.11.1928 Δ/γμα «περὶ σχεδίων τῶν εἰς τὰς πόλεις ἀνεγειρομένων οἰκοδομῶν», (ΦΕΚ 229) ὅπως τοῦτο τροποποιήθηκε μεταγενεστέρως.

γ) Τοῦ ἀπὸ 19.2.1959 Β. Δ/γμα «περὶ ἀντισεισμικοῦ κανονισμοῦ οἰκοδομικῶν ἔργων (ΦΕΚ 36), ὅπως τροποποιήθηκε μεταγενεστέρως.

δ) Τοῦ ἀπὸ 15.6.1968 Β. Δ/τος «περὶ καθορισμοῦ τῶν ὅρων καὶ περιορισμῶν δομήσεως τῶν οἰκοπέδων ποὺ εὑρίσκονται μέσα στὰ ὅρια τῶν οἰκισμῶν ποὺ ὑπάρχουν νομίμως πρὶν ἀπὸ τὸ ἔτος 1923 καὶ στεροῦνται ἐγκεκριμένο ρυμοτομικὸ σχέδιο».

2. Τὴν ἀριθ. Ε.35400/6.12.75 ἀπόφαση τοῦ Ὑφυπουργοῦ Δημοσίων Ἔργων «περὶ τοῦ τρόπου καθορισμοῦ ὁρίων οἰκισμῶν πρὶν ἀπὸ τὸ ἔτος 1923», οἱ ὁποῖοι δὲν ἔχουν σχέδιο ρυμοτομίας.

3. Τὴν ἀριθ. 50691/11.2.76 ἀπόφασή μας «περὶ συγκροτήσεως ἐπιτροπῆς καθορισμοῦ ὁρίων ζώνης οἰκισμῶν πρὶν ἀπὸ τὸ ἔτος 1923 οἱ ὁποῖοι στεροῦνται σχεδίου ρυμοτομίας».

4. Τὴν ἀπὸ 4.3.1977 ἔκθεση μὲ σκαρίφημα τῶν ὁρίων ζώνης τοῦ οἰκισμοῦ Ἁγ. Φωτεινῆς Ἀμαρίου Ρεθύμνης, ποὺ ὑπάρχει πρὶν ἀπὸ τὸ ἔτος 1923 τὰ ὁποῖα καθορίστηκαν ἀπὸ τὴν ἁρμόδια ἐπιτροπή.

5. Τὸ ἀριθ. 7/7/5.7.77 πρακτικὸ τοῦ Περιφ/κοῦ Συμβουλίου Δημοσίων Ἔργων Τμῆμα Ν. Ρεθύμνης, στὸ ὁποῖο τοῦτο γνωμοδοτεῖ γιὰ τὴν ἔγκριση τῶν ὁρίων ζώνης τοῦ οἰκισμοῦ Ἁγ. Φωτεινῆς Ἀμαρίου Ρεθύμνης, ὁ ὁποῖος ὑπάρχει πρὶν ἀπὸ τὸ ἔτος 1923, ὅπως αὐτὰ καθορίστηκαν στὴν ἀπὸ 4.3.77 ἔκθεση μὲ σκαρίφημα ἀπὸ τὴν ἐπιτροπὴ ποὺ συγκροτήθηκε μὲ τὴν ἀριθ. 50691/11.2.76 ἀπόφασή μας, ἀποφασίζουμε:

Ἐγκρίνουμε τὰ ὅρια ζώνης τοῦ οἰκισμοῦ Ἁγ. Φωτεινῆς Ἀμαρίου Ρεθύμνης, ὁ ὁποῖος ὑπάρχει πρὶν ἀπὸ τὸ ἔτος 1923 ὅπως αὐτὰ καθορίστηκαν στὴν ἀπὸ 4.3.1977 ἔκθεση μὲ σκαρίφημα ἀπὸ τὴν ἐπιτροπὴ ποὺ συγκροτήθηκε μὲ τὴν ἀριθ. 50691/11.2.76 ἀπόφασή μας καὶ ἡ ὁποία ἔκθεση ἀποτελεῖ ἀναπόσπαστο μέρος τῆς παρούσης.

Ἡ ἀπόφαση αὐτὴ νὰ δημοσιευθεῖ στὴν Ἐφημερίδα τῆς Κυβερνήσεως.

Ρέθυμνο, 26 Ἰανουαρίου 1978

Ὁ Νομάρχης
ΑΘΑΝ. ΣΠΥΡΟΠΟΥΛΟΣ

ΕΚΘΕΣΙΣ

ΚΑΘΟΡΙΣΜΟΥ ΟΡΙΩΝ ΖΩΝΗΣ ΟΙΚΙΣΜΟΥ ΑΓΙΑΣ ΦΩΤΕΙΝΗΣ ΑΜΑΡΙΟΥ

Οἱ κάτωθι ὑπογεγραμμένοι:

1. Εὐρ. Τζανουδάκης Μηχ/κός, Προϊστ. Τ.Ε.Ε. καὶ Πολεοδ. Ἐφαρμογῶν.
2. Ἐμμ. Μανωλεσάκης Τεχν. Ὑπάλληλος Δ.Τ.Υ.Ν. Ρεθύμνης.

3. Μᾶρκος Σπανουδάκης Πρόεδρος Κοινότητος 'Αποστόλων.
ἀποτελοῦντες τὴν δυνάμει τῆς ὑπ' ἀριθ. 50691/11.2.1976 ἀποφάσεως τοῦ Νομάρχου Ρεθύμνης συγκροτηθεῖσαν ἐπιτροπὴν καθορισμοῦ τῶν ὁρίων ζώνης οἰκισμῶν πρὸ τοῦ ἔτους 1923 στερουμένων σχεδίων ρυμοτομίας.

"Εχοντες ὑπ' ὄψει :

1. Τὰς διατάξεις :

α) Τοῦ ἀπὸ 17.7.1923 Ν. Δ/τος «περὶ σχεδίων πόλεων, κωμῶν καὶ συνοικισμῶν τοῦ Κράτους καὶ οἰκοδομῆς αὐτῶν καὶ εἰδικώτερον τῶν ἄρθρων 52 καὶ 53 ὡς τὸ τελευταῖον τοῦτο ἐτροποποιήθη διὰ τοῦ ὑπ' ἀριθ. 194/1969 Ν. Δ/τος «περὶ τροποποιήσεως πολεοδομικῶν τινῶν διατάξεων» (ΦΕΚ 103).

β) Τοῦ ἀπὸ 3.11.1928 Δ/τος «περὶ σχεδίων τῶν ἐν ταῖς πόλεσι ἀνεγειρομένων οἰκοδομῶν (ΦΕΚ 229) ὡς τοῦτο ἐτροποποιήθη μεταγενεστέρως.

γ) Τοῦ ἀπὸ 19.12.59 Β. Δ/τος «περὶ ἀντισεισμικοῦ κανονισμοῦ οἰκοδομικῶν ἔργων» (ΦΕΚ 36) ὡς ἐτροποποιήθη μεταγενεστέρως».

2. Τὴν ὑπ' ἀριθ. Ε.35400/6.12.75 ἀπόφασιν τοῦ 'Υφυπουργοῦ Δημοσίων "Εργων «περὶ τοῦ τρόπου καθορισμοῦ ὁρίων οἰκισμοῦ πρὸ τοῦ ἔτους 1923 στερουμένων σχεδίων ρυμοτομίας.

Μετέβημεν σήμερον τὴν 4.3.1977 καὶ ἀφοῦ περιήλθομεν κεντρικῶς καὶ περιμετρικῶς τὸν ἐν θέματι οἰκισμὸν

Προέβημεν εἰς τὸν καθορισμὸν τῶν ὁρίων τοῦ οἰκισμοῦ ὡς τὸ συνημμένον τῇ παρούσῃ διάγραμμα, ὡς κάτωθι :

'Ο οἰκισμὸς περικλείεται ὑπὸ τῶν ἐρυθρῶν γραμμῶν τῶν ἑνουσῶν τὰ σημεῖα Α-Β-Γ-Δ-Ε-Ζ-Η-Θ-Ι-Κ-Λ-Μ-Ν-Ξ-Ο-Π-Ρ-Σ-Τ-Υ-Φ-Χ-Α ἅτινα καθορίζονται ὡς ἀκολούθως :

Σημεῖον Α. 'Επὶ τοῦ ἄξονος τῆς 18 ἐπαρχιακῆς ὁδοῦ ἀπέχον τοῦ Α' 50,00 μέτρα ὅπου Α' ἡ τομὴ τοῦ ἄξονος τῆς ὡς ἄνω ὁδοῦ καὶ τῆς ἐπεκτάσεως τῆς Νοτίας πλευρᾶς οἰκίας Μιχαὴλ Σπυριδάκη.

Σημεῖον Β. 'Επὶ τῆς καθέτου ἐπὶ τὸν ἄξονα τῆς 18 ἐπαρχ. ὁδοῦ στὸ σημεῖο Α ἀπέχον αὐτοῦ 30,00 μέτρα. 'Η γραμμὴ ΑΒ εἶναι εὐθεία.

Σημεῖον Γ. 'Επὶ τῆς καθέτου ἐπὶ τὸν ἄξονα τῆς 18 ἐπαρχ. ὁδοῦ εἰς τὸ σημεῖον Α' καὶ εἰς ἀπόστασιν 30,00 μέτρα ἀπὸ αὐτό. 'Η γραμμὴ ΒΓ εἶναι εὐθεῖα.

Σημεῖον Δ. 'Επὶ τῆς καθέτου ἐπὶ τὸν ἄξονα τῆς 18 ἐπαρχ. ὁδοῦ εἰς τὸ σημεῖον Δ' καὶ εἰς ἀπόστασιν 30,00 μέτρα ἀπὸ αὐτό.
"Οπου Δ' ἡ τομὴ τοῦ ἄξονος 18 ἐπαρχ. ὁδοῦ καὶ τῆς ἐπεκτάσεως τῆς βορείας πλευρᾶς οἰκίας Μάρκου Σπανουδάκη. 'Η γραμμὴ ΓΔ εἶναι εὐθεία.

Σημεῖον Ε. 'Η τομὴ τοῦ ἄξονος τῆς κοινοτικῆς ὁδοῦ πρὸς οἰκισμὸν Γένα καὶ τῆς ἐπεκτάσεως τῆς Νοτίας πλευρᾶς οἰκίας Ζαχαρία 'Ανδρουλάκη. 'Η γραμμὴ ΔΕ εἶναι εὐθεῖα.

Σημεῖον Ζ. 'Επὶ τῆς καθέτου ἐπὶ τὸν ἄξονα τῆς κοινοτικῆς ὁδοῦ εἰς τὸ σημεῖον Ε καὶ εἰς ἀπόστασιν 30,00 μέτρα ἀπὸ αὐτό. 'Η γραμμὴ ΕΖ εἶναι εὐθεία.

Σημεῖον Η. 'Επὶ τῆς καθέτου ἐπὶ τὸν ἄξονα τῆς 13 ἐπαρχ. ὁδοῦ εἰς τὸ σημεῖον Θ καὶ εἰς ἀπόστασιν 30,00 μέτρα ἀπὸ αὐτό. 'Η γραμμὴ ΖΗ ἀκολουθεῖ παραλλήλως τὸν ἄξονα τῆς κοινοτικῆς ὁδοῦ καὶ εἰς ἀπόστασιν 30,00 μέτρα ἀπὸ αὐτὸν καὶ ἐπίσης παραλλήλως τὸν ἄξονα τῆς ἐπαρχιακῆς ὁδοῦ καὶ εἰς ἀπόστασιν 30,00 μέτρα ἀπὸ αὐτόν.

Σημεῖον Θ.. 'Επὶ τοῦ ἄξονος τῆς 13 ἐπαρχ. ὁδοῦ καὶ εἰς ἀπόστασιν 50,00 μέτρα ἀπὸ σημεῖον Θ. "Οπου Θ' ἡ τομὴ τοῦ ἄξονος τῆς 13 ἐπαρχ. ὁδοῦ καὶ τῆς ἐπεκτάσεως τῆς βορειοανατολικῆς πλευρᾶς οἰκίας 'Εμμανουὴλ Κορωνάκη. 'Η γραμμὴ ΗΘ εἶναι εὐθεῖα.

Σημεῖον Ι. 'Επὶ τῆς καθέτου ἐπὶ τὸν ἄξονα τῆς 13 ἐπαρχ. ὁδοῦ εἰς τὸ σημεῖον Θ καὶ εἰς ἀπόστασιν 30,00 μέτρα ἀπὸ αὐτό. 'Η γραμμὴ ΘΙ εἶναι εὐθεῖα.

Σημεῖον Κ. 'Η βορεία γωνία οἰκίας Σταύρου Μαρκίδη. 'Η γραμμὴ ΙΚ εἶναι εὐθεῖα.

Σημεῖον Λ. 'Η βορεία γωνία οἰκίας 'Ιωσὴφ Σηφακάκη. 'Η γραμμὴ ΚΛ εἶναι εὐθεῖα.

Σημεῖον Μ. 'Η τομὴ τῆς ἐπεκτάσεως τῆς βορείας πλευρᾶς οἰκίας 'Ιωσὴφ Σηφακάκη καὶ τοῦ ἄξονος κοινοτικῆς ὁδοῦ. 'Η γραμμὴ ΛΜ εἶναι εὐθεῖα.

Σημεῖον Ν. 'Επὶ τῆς καθέτου ἐπὶ τὸν ἄξονα τῆς κοινοτικῆς ὁδοῦ εἰς τὸ σημεῖον Μ καὶ εἰς ἀπόστασιν 30,00 μέτρα ἀπὸ αὐτό. 'Η γραμμὴ ΜΝ εἶναι εὐθεῖα.

Σημεῖον Ξ. 'Η βορεία γωνία οἰκίας 'Ανδρέα Νεονάκη. 'Η γραμμὴ ΝΞ εἶναι εὐθεῖα.

Σημεῖον Ο. 'Η Νοτιοανατολικὴ γωνία τῆς οἰκίας 'Ανδρέα Νεονάκη. 'Η γραμμὴ ΞΟ εἶναι εὐθεῖα.

Σημεῖον Π. 'Επὶ τοῦ ἄξονος κοινοτικῆς ὁδοῦ καὶ εἰς ἀπόστασιν 30,00 μέτρα ἀπὸ τὸ σημεῖον Π'. "Οπου Π' ἡ τομὴ τῶν ἀξόνων ὁδῶν. 'Η γραμμὴ ΟΠ εἶναι εὐθεῖα.

Σημεῖον Ρ. 'Επὶ τῆς καθέτου ἐπὶ τὸν ἄξονα τῆς 13 ἐπαρχ. ὁδοῦ εἰς τὸ σημεῖον Τ' καὶ εἰς ἀπόστασιν 30,00 μέτρα ἀπὸ αὐτό. "Οπου Τ' ἡ τομὴ τοῦ ἄξονος τῆς ὡς ἄνω ὁδοῦ καὶ τῆς ἐπεκτάσεως τῆς Δυτικῆς πλευρᾶς οἰκίας Κων/νου Νεονάκη. 'Η γραμμὴ ΠΡ εἶναι εὐθεῖα.

Σημεῖον Σ. 'Επὶ τῆς καθέτου ἐπὶ τὸν ἄξονα τῆς 13 ἐπαρχ. ὁδοῦ εἰς τὸ σημεῖον Τ καὶ εἰς ἀπόστασιν 30,00 μέτρα ἀπὸ αὐτό. 'Η γραμμὴ ΡΣ εἶναι εὐθεῖα.

Σημεῖον Τ. 'Επὶ τοῦ ἄξονος τῆς 13 ἐπαρχ. ὁδοῦ καὶ εἰς ἀπόστασιν 50,00 μέτρα ἀπὸ τὸ σημεῖον Τ'. 'Η γραμμὴ ΣΤ εἶναι εὐθεῖα.

Σημεῖον Υ. 'Επὶ τῆς καθέτου ἐπὶ τὸν ἄξονα τῆς 13 ἐπαρχ. ὁδοῦ εἰς τὸ σημεῖον Τ καὶ εἰς ἀπόστασιν 30,00 μέτρα ἀπὸ αὐτό. 'Η γραμμὴ ΤΥ εἶναι εὐθεῖα.

Σημεῖον Φ. 'Επὶ τῆς καθέτου ἐπὶ τὸν ἄξονα τῆς 13 ἐπαρχ. ὁδοῦ εἰς τὸ σημεῖον Τ' καὶ εἰς ἀπόστασιν 30,00 μέτρα ἀπὸ αὐτό. 'Η γραμμὴ ΥΦ εἶναι εὐθεῖα.

Σημεῖον Χ. 'Επὶ τῆς καθέτου ἐπὶ τὸν ἄξονα τῆς 18 ἐπαρχ. ὁδοῦ εἰς τὸ Σημεῖον Α καὶ εἰς ἀπόστασιν 30,00 μέτρα ἀπὸ αὐτό.

Αἱ γραμμαὶ ΦΧ καὶ ΧΑ εἶναι εὐθεῖαι.

'Εν Ρεθύμνῳ τῇ 4 Μαρτίου 1977

'Η 'Επιτροπὴ
ΕΥΡ. ΤΖΑΝΟΥΔΑΚΗΣ
ΕΜΜ. ΜΑΝΩΛΕΣΑΚΗΣ
ΜΑΡΚΟΣ ΣΠΑΝΟΥΔΑΚΗΣ

ΕΘΕΩΡΗΘΗ

'Εν Ρεθύμνῳ τῇ 11 Μαρτίου 1977
'Ο Δ/ντὴς Τεχνικῶν 'Υπηρεσιῶν
Νομοῦ Ρεθύμνης
ΠΟΛ. ΣΑΟΥΝΑΤΣΟΣ


ΕΛΛΗΝΙΚΗ ΔΗΜΟΚΡΑΤΙΑ
ΑΚΡΙΒΕΣ ΑΝΤΙΓΡΑΦΟΝ

Ἀριθ. ΤΥ 2296 (5)

Περὶ καθορισμοῦ ὁρίων τοῦ Οἰκισμοῦ Μπάλου Κουμαϊκων Ν. Σάμου πού προϋπάρχει τοῦ ἔτους 1923.

Ο ΝΟΜΑΡΧΗΣ ΣΑΜΟΥ

Ἔχοντας ὑπόψη :

1. Τὸν Ν. 3200/55 «περὶ διοικητικῆς ἀποκεντρώσεως», σὲ συνδυασμὸ μὲ τὰ Ν.Δ. 532/70, Β.Δ. 712/70, Ν.Δ. 950/71 καὶ 241/73.

2. Τὴν Λ 81177/20.9.67 κοινὴ ἀπόφαση (ἐγκ. Λ 239/67) τοῦ Ἀντιπροέδρου τῆς Κυβερνήσεως καὶ Ὑπ. Οἰκονομικῶν, Ἐσωτερικῶν καὶ Δημ. Ἔργων «περὶ διατηρήσεως συμβουλίων καὶ Ἐπιτροπῶν ἁρμοδιότητος ΥΠ.Δ.Ε. κλπ.».

3. Τὴν Α7/16/11/7.10.1970 κοινὴ ἀπόφαση τῶν Ὑπουργῶν Προεδρίας Κυβερνήσεως Ἐσωτερικῶν καὶ Δημοσίων Ἔργων «περὶ ὀργανώσεως τῶν Περ/κῶν Ὑπηρεσιῶν τοῦ ΥΠ.Δ.Ε.».

4. Τὴ Λ 9/1-652/22.12.1973 Δ/γὴ τοῦ Πρωθυπουργοῦ, «περὶ καταργήσεως τῶν Περιφ. Δ/νσεων».

5. Τὸ Ν.Δ. 910/10.10.1977 «περὶ Ὀργανισμοῦ τοῦ ΥΠ.Δ.Ε.».

6. Τὴν 35400/6.12.75 ἀπόφαση τοῦ Ὑφ/γοῦ Δημοσίων Ἔργων «περὶ τρόπου καθορισμοῦ ὁρίων Οἰκισμῶν πρὸ τοῦ ἔτους 1923 στερουμένων σχεδίου ρυμοτομίας».

7. Τὴν Ε408620/23.12.77/Δ/νση Π.Ε/Δ/νση Οἰκισμοῦ ἀπόφαση τοῦ Ὑφ/γοῦ Δημοσίων Ἔργων, σχετικὰ μὲ τὴν πρόταση τοῦ χρόνου ἀναθεωρήσεως τῶν καθορισθέντων ὁρίων Πόλεων ἢ Κωμῶν ὑφισταμένων πρὶν ἀπὸ τὸ 1923 πού δὲν ἔχουν σχέδιο ρυμοτομίας.

8. Τὴν ἀπὸ 29.6.77 ἔκθεση τῆς ἐπιτροπῆς πού ὁρίσθηκε μὲ τὴν ΤΥ 59334/31.5.77 ἀπόφαση τοῦ Νομάρχη Σάμου.

9. Τὸ 511/20.9.77 ἔγγραφο τῆς Κοινότητας Κουμαϊκων, μὲ τὸ ὁποῖο ὑποβλήθηκαν ἐνστάσεις κατὰ τῆς ἐκθέσεως καθορισμοῦ τῶν ὁρίων τοῦ Οἰκισμοῦ Μπάλου Κουμαϊκων καθὼς καὶ τὶς ἐνστάσεις.

10. Τὴν γνώμη τοῦ Νομαρχιακοῦ Συμβουλίου Δημοσίων Ἔργων πού διατυπώθηκε μὲ τὴν 5/21.4.78 (θέμα 5ον) πράξη του, ἀποφασίζουμε :

Κυρώνουμε τὴν ἀπὸ 29.6.77 ἔκθεση καθορισμοῦ τῶν ὁρίων τοῦ Οἰκισμοῦ Μπάλου Κουμαϊκων μαζὶ μὲ τὸ σχεδιάγραμμα πού τὴ συνοδεύει καὶ ἀπορρίπτουμε τὶς ἐνστάσεις, πού ἔχουν ὑποβληθεῖ.

Ἡ ἀπόφαση αὐτὴ μὲ τὴν ἀπὸ 29.6.77 ἔκθεση καὶ τὸ ἀντίστοιχο σχεδιάγραμμα νὰ δημοσιευθεῖ στὴν ἐφημερίδα τῆς Κυβερνήσεως.

Σάμος, 26 Μαΐου 1978

Ὁ Νομάρχης

ΚΛ. ΦΙΛΙΠΠΑΚΗΣ

ΕΚΘΕΣΗ

Καθορισμοῦ τοῦ περιγράμματος τοῦ οἰκισμοῦ Μπάλου τῆς Κοινότητος Κουμαϊκων.

Σήμερα, τὴν 29ην τοῦ μηνὸς Ἰουνίου 1977 ἡ ὑπογεγραμμένη ἐπιτροπὴ ὁρισθεῖσα μὲ τὴν ΤΥ 59334/31.5.77 ἀπόφαση τοῦ Νομάρχη Σάμου, προέβη στὸ καθορισμὸ τῶν ὁρίων τοῦ οἰκισμοῦ Μπάλου τῆς Κοινότητος Κουμαϊκων τοῦ προϋπάρχοντος τοῦ ἔτους 1923 σύμφωνα μὲ τὶς κείμενες πολεοδομικὲς διατάξεις. Ὁ καθορισμὸς τῶν ὁρίων ἔγινε ὕστερα ἀπὸ ἐπὶ τόπου μετάβαση τῆς ἐπιτροπῆς.

Τὰ ὅρια αὐτὰ ἀποτελοῦν ὁριογραμμὴ ἡ ὁποία ἔχει σημειωθεῖ στὸ σχεδιάγραμμα πού συνοδεύει τὴν παροῦσα μὲ ἐρυθρὰ μελάνη. Ἡ ὁριογραμμὴ αὐτὴ ἐξασφαλίζεται μὲ τὶς κατωτέρω ἀναφερόμενες ὀνομαστικὰ οἰκίες τῶν ὁποίων ὁ αὔξων ἀριθμὸς εἶναι σημειωμένος ἐπάνω στὸ σχεδιάγραμμα.


Τὰ ὀνόματα τῶν ἰδιοκτητῶν τῶν οἰκιῶν καὶ οἱ ἀριθμοὶ ἔχουν ὡς ἑξῆς :

1. Νόου Πυθαγόρας
2. Τσερέπας Ἀλέξιος
3. Τριανταφύλλου Γεώργιος
4. Μένεγας Ν. Ἐμμανουὴλ
5. Κληρονόμοι Καλοῦ
6. Παπαϊωάννου Δημήτριος
7. Παπαϊωάννου Νικόλαος
8. Καλβῖνος Λεωνίδας
9. Τιγανίτης Νικόλαος
10. Τριανταφύλλου Βασίλειος
11. Σαράντη Κατίνα
12. Τριανταφύλλου Παρασκευὴ
13. Ἀφοὶ Κοντακιώτη
14. Τσαγανοῦ Φλώρα
15. Κούρτης Ἀλκιβιάδης
16. Ἀγγελούσης Ἰωάννης
17. Τσολάκης Γεώργιος
18. Τσολάκης Σταῦρος
19. Μένεγας Ἰ. Ἐμμανουὴλ
20. Κοντακιώτης Νικόλαος
21. Σαράντου Ἀθανασία
22. Φαλιέρη Πάτρα
23. Νόου Κωνσταντῖνος
24. Φιρμανῆς Νικόλαος
25. Σταμούλης Ἰωάννης
26. Χατζηθεοδώρου Μαρ.
27. Χατζηευσταθίου Νικόλαος
28. Σκανδάλης Ἐμμανουὴλ
29. Εὐσταθίου Γεώργιος
30. Τιγανίτης Χρῆστος
31. Ρίγλης Ἰωάννης
32. Τριανταφύλλου Κων/νος
33. Ἱερὸς Ναὸς Μεταμορφώσεως
34. Ἀντωνίου Κυριάκος
35. Τιγανίτης Ἐμμανουήλ.

Στὸ ἴδιο σχεδιάγραμμα μὲ κυανῆ γραμμὴ σημειώνονται τὰ ὅρια τοῦ κεντρικοῦ τμήματος.

Ἡ Ἐπιτροπὴ

1. Ὁ Πρόεδρος Κουμαϊκων
2. Γεώργιος Σακαλίδης Μηχ. τῆς ΔΤΥ
3. Εὐστράτιος Μπακιρτζῆς Ἐργοδ. τῆς ΔΤΥ

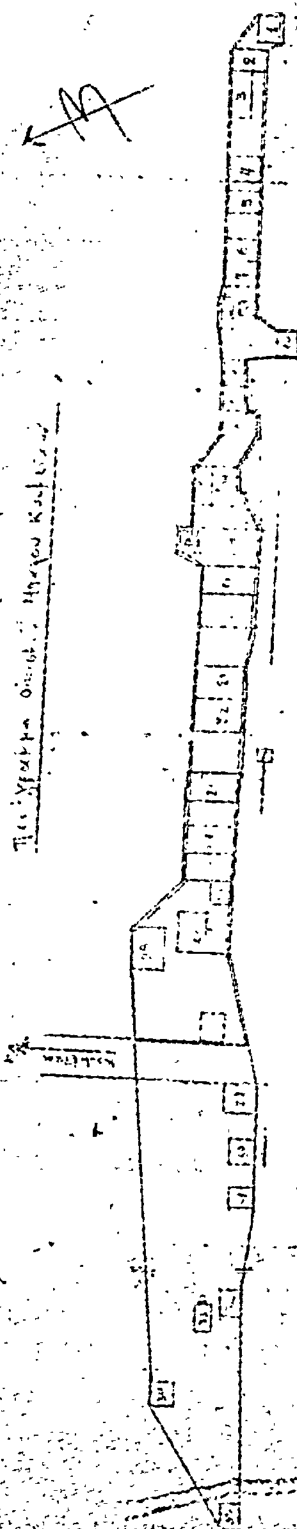



ΑΝΑΚΟΙΝΩΣΕΙΣ

(6)

Περὶ εἰδοποιήσεως τῆς γενομένης παρακαταθέσεως ἀποζημιώσεως λόγῳ προσκυρώσεως ἐκτάσεως εἰς περιοχὴν Καβάλας.

Εἰς ἐκτέλεσιν τῆς ὑπ' ἀριθ. 9/13.4.1972 πράξεως προσκυρώσεως Δ/νσεως Τεχνικῶν Ὑπηρεσιῶν Ν. Καβάλας, κυρωθείσης διὰ τῆς ὑπ' ἀριθ. Τ. 4221/18.5.1977 ἀποφάσεως Νομάρχου Καβάλας καὶ τῆς ὑπ' ἀριθ. 13/1977 ἀποφάσεως τοῦ Μονομελοῦς Πρωτοδικείου Καβάλας προσκυρουμένου ἀκινήτου, παρεκατετέθη εἰς τὸ Ταμεῖον Παρακαταθηκῶν καὶ Δανείων ὑπὸ τῶν α) Χρυσοστόμου Δημητρίου Τακᾶ καὶ β) Ζαρίφη Δημητρίου Τακᾶ ποσὸν δραχμῶν τεσσαράκοντα ἑπτὰ χιλιάδων ἐννεακοσίων τεσσαράκοντα πέντε (47.945) ὑπὲρ τοῦ Δήμου Καβάλας καὶ παντὸς ἀναγνωρισθησομένου δικαιούχου, τιμὴ μονάδος (ἀποζημίωσις) μετρ. τετρ. 95,89Χ500 δραχμὰς κατὰ τετραγ. μέτρον. Τὸ ἐκδοθὲν ὑπ' ἀριθ. 18968/31.5.1978 γραμμάτιον, κατετέθη τῷ Συμβολαιογράφῳ Καβάλας Κωνσταντίνῳ Πούλια, συνταχθείσης τῆς ὑπ' ἀριθ. 5918/7.6.1978 πράξεώς του.

Καβάλα, 26 Ἰουνίου 1978

Ὁ Συμβολαιογράφος
ΚΩΝ. ΠΟΥΛΙΑΣ

('Αρ. τριπλ. Δημ. Ταμ. Δικ. Εἰσ. 'Αθ. 46371/78/28.6.78)

(7)

Περὶ εἰδοποιήσεως τῆς γενομένης παρακαταθέσεως ἀποζημιώσεως λόγῳ προσκυρώσεως ἐκτάσεως εἰς περιοχὴν Καβάλας.

Εἰς ἐκτέλεσιν τῆς ὑπ' ἀριθ. 9/13.4.1972 πράξεως προσκυρώσεως Δ/νσεως Τεχνικῶν Ὑπηρεσιῶν Ν. Καβάλας κυρωθείσης διὰ τῆς ὑπ' ἀριθ. Τ. 4221/18.5.1977 ἀποφάσεως Νομάρχου Καβάλας καὶ τῆς ὑπ' ἀριθ. 13/1977 ἀποφάσεως τοῦ Μονομελοῦς Πρωτοδικείου Καβάλας προσκυρουμένου ἀκινήτου, παρεκατετέθη εἰς τὸ Ταμεῖον Παρακαταθηκῶν καὶ Δανείων ὑπὸ τῶν α) Χρυσοστόμου Δημητρίου Τακᾶ καὶ β) Ζαρίφη Δημητρίου Τακᾶ ποσὸν δραχμῶν ἑπτὰ χιλιάδων τριακοσίων ὀγδοήκοντα (7.380) ὑπὲρ τοῦ Ἑλληνικοῦ Δημοσίου καὶ παντὸς ἀναγνωρισθησομένου δικαιούχου τιμὴ μονάδος (ἀποζημίωσις) μέτρ. τετραγ. 14,76 Χ 500 δραχμὰς κατὰ τετραγ. μέτρον. Τὸ ἐκδοθὲν ὑπ' ἀριθ. 18967/31.5.78 γραμμάτιον κατετέθη τῷ Συμβολαιογράφῳ Καβάλας Κωνσταντίνῳ Πούλια συνταχθείσης τῆς ὑπ' ἀριθ. 5917/7.6.78 πράξεώς του.

Καβάλα, 26 Ἰουνίου 1978

Ὁ Συμβολαιογράφος
ΚΩΝ. ΠΟΥΛΙΑΣ

('Αρ. τριπλ. Δημ. Ταμ. Δικ. Εἰσ. 'Αθ. 46373/78/28.6.78)

(8)

Περὶ εἰδοποιήσεως τῆς γενομένης παρακαταθέσεως ἀποζημιώσεως λόγῳ προσκυρώσεως ἐκτάσεως εἰς περιοχὴν Καβάλας.

Εἰς ἐκτέλεσιν τῆς ὑπ' ἀριθ. 27/16.6.1977 πράξεως προσκυρώσεως Δ/νσεως Τεχνικῶν Ὑπηρεσιῶν Ν. Καβάλας κυρωθείσης διὰ τῆς ὑπ' ἀριθ. Τ. 68910/7.12.1977 ἀποφάσεως Νομάρχου Καβάλας καὶ τῆς ὑπ' ἀριθ. 15/1978 ἀποφάσεως τοῦ Μονομελοῦς Πρωτοδικείου Καβάλας προσκυρουμένου ἀκινήτου, παρεκατετέθη εἰς τὸ Ταμεῖον Παρακαταθηκῶν καὶ Δανείων ὑπὸ τῶν α) Ἰωάννου Κων/νου Χατζηαναστασίου, β) Ἀναστασίου Κων/νου Χατζηαναστασίου καὶ γ) Γεωργίου Κων/νου Χατζηαναστασίου ποσὸν δραχμῶν εἴκοσι πέντε χιλιάδων ἑξακοσίων τριάκοντα πέντε (25.635) ὑπὲρ τοῦ Ἑλληνικοῦ Δημοσίου καὶ παντὸς ἀναγνωρισθησομένου δικαιούχου τιμὴ μονάδος (ἀποζημίωσις) μετ. τετρ. 17,09Χ1.500 δραχμὰς κατὰ τετραγ. μέτρον. Τὸ ἐκδοθὲν ὑπ' ἀριθ. 18965/31.5.1978 γραμμάτιον, κατετέθη τῷ Συμβολαιογράφῳ Καβάλας Κωνσταντίνῳ Πούλια, συνταχθείσης τῆς ὑπ' ἀριθ. 5916/7.6.1978 πράξεώς του.

Καβάλα, 26 Ἰουνίου 1978

Ὁ Συμβολαιογράφος
ΚΩΝ. ΠΟΥΛΙΑΣ

('Αρ. τριπλ. Δημ. Ταμ. Δικ. Εἰσ. 'Αθ. 46372/78/28.6.78)

(9)

Περὶ εἰδοποιήσεως τῆς γενομένης παρακαταθέσεως ἀποζημιώσεως λόγῳ προσκυρώσεως ἐκτάσεως εἰς περιοχὴν Καβάλας.

Εἰς ἐκτέλεσιν τῆς ὑπ' ἀριθ. 27/16.6.1977 πράξεως προσκυρώσεως Δ/νσεως Τεχνικῶν Ὑπηρεσιῶν Ν. Καβάλας κυρωθείσης διὰ τῆς ὑπ' ἀριθ. Τ. 68910/7.12.1977 ἀποφάσεως Νομάρχου Καβάλας καὶ τῆς ὑπ' ἀριθ. 15/1978 ἀποφάσεως τοῦ Μονομελοῦς Πρωτοδικείου Καβάλας προσκυρουμένου ἀκινήτου, παρεκατετέθη εἰς τὸ Ταμεῖον Παρακαταθηκῶν καὶ Δανείων ὑπὸ τῶν α) Ἰωάννου Κων/νου Χατζηαναστασίου, β) Ἀναστασίου Κων/νου Χατζηαναστασίου καὶ γ) Γεωργίου Κων/νου Χατζηαναστασίου ποσὸν δραχμῶν ἑκατὸν ἑξήκοντα πέντε χιλιάδων τριακοσίων τεσσαράκοντα πέντε (165.345) ὑπὲρ τοῦ Δήμου Καβάλας καὶ παντὸς ἀναγνωρισθησομένου δικαιούχου, τιμὴ μονάδος (ἀποζημίωσις) μετρ. τετρ. 10,25Χ1.500 δραχμὰς κατὰ τετραγωνικὸν μέτρον. Τὸ ἐκδοθὲν ὑπ' ἀριθ. 18966/31.5.1978 γραμμάτιον, κατετέθη τῷ Συμβολαιογράφῳ Καβάλας Κωνσταντίνῳ Πούλια, συνταχθείσης τῆς ὑπ' ἀριθ. 5915/7.6.1978 πράξεώς του.

Καβάλα, 26 Ἰουνίου 1978

Ὁ Συμβολαιογράφος
ΚΩΝ. ΠΟΥΛΙΑΣ

('Αρ. τριπλ. Δημ. Ταμ. Δικ. Εἰσ. 'Αθ. 46370/78/28.6.78)

ΑΠΟ ΤΟ ΕΘΝΙΚΟ ΤΥΠΟΓΡΑΦΕΙΟ